

5189/18
Bi
WO160

h2 6179/18
Bi
WO160

III ETAP
ZAPLECZE 78,55 m²
SALA SPRZEDAŻY 294,07 m²
391,44 m²


II ETAP
ZAPLECZE 83,53 m²
SALA SPRZEDAŻY 320,11 m²
1148,92 m²
ZAPLECZE 76,71 m²
SALA SPRZEDAŻY 280,03 m²

SALA SPRZEDAŻY 277,74 m²
ZAPLECZE 75,69 m²
SALA SPRZEDAŻY 71,17 m²
ZAPLECZE 3,8 m²

k. 382k. APTEKA
71,99 m²
ZAPLECZE 119,69 m²
SALA SPRZEDAŻY 52,54 m²
ZAPLECZE 2,04 m²
SALA SPRZEDAŻY 30,61 m²
ZAPLECZE 47,06 m²
SALA SPRZEDAŻY 101,49 m²

enie ażurowe strefy dostaw

ZAJAZD

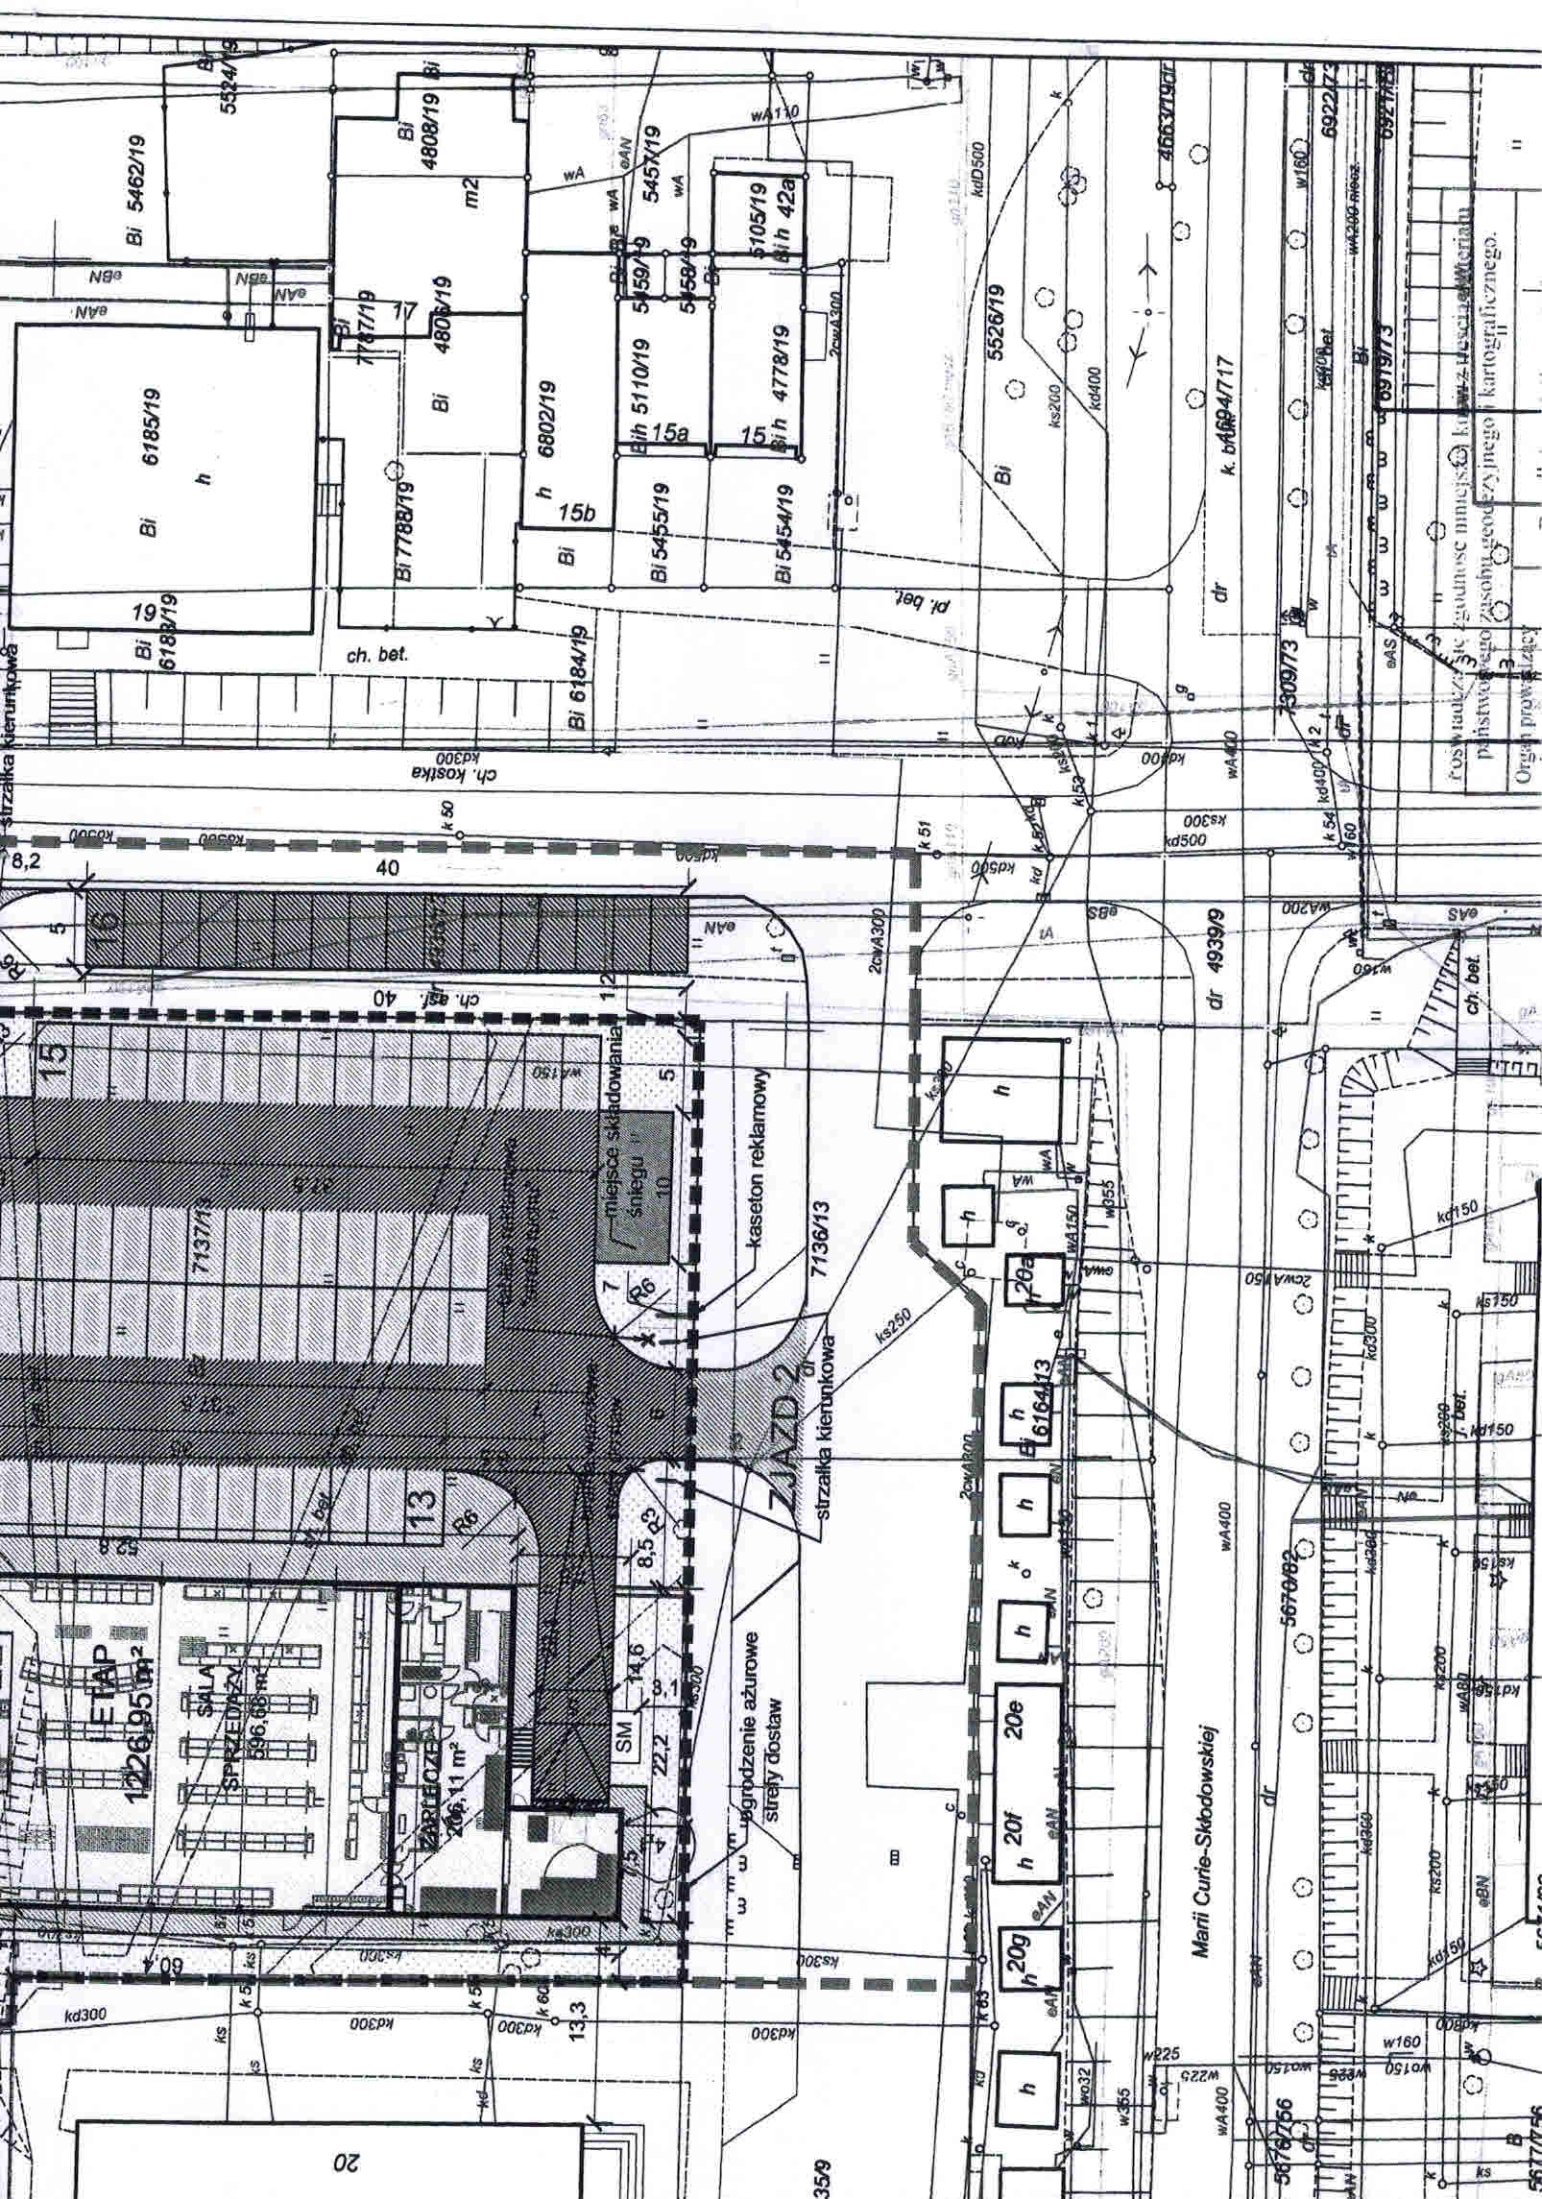

Bi 5462/19
 Bi 6185/19
 Bi 6188/19
 Bi 7187/19
 Bi 7788/19
 Bi 4808/19
 Bi 4809/19
 Bi 6802/19
 Bi 5110/19
 Bi 5455/19
 Bi 5454/19
 Bi 5105/19
 Bi h 42a
 Bi h 15a
 Bi h 15b
 Bi h 4778/19
 ch. bet.
 ch. kostka
 k 50
 k 51
15
 16
 17
 18
 19
 20

strzałka kierunkowa
 kaseton reklamowy
 miejsce składowania śniegu
 ogródek azurowy
 strzałka kierunkowa
 7136/13
 7137/13
Marii Curie-Skłodowskiej
 5070/82
 5071/82
5105/19
 5110/19
359
 360
